

**Commune de**

**FLEURINES**

**PLAN LOCAL  
D'URBANISME**

**DOCUMENT  
PROVISOIRE**

**ARRET**

Vu pour être annexé à la  
délibération en date du :

.....

**6b**

**PLAN DU RÉSEAU D'EAU DESTINÉE  
À LA CONSOMMATION HUMAINE**



# S.I.B.H

Commune de  
**FLEURINES**

EDITION LIMITEE

Pompage et  
réservoirs

AGENCE DE L'OISE  
**VEOLIA**  
EAU


SEAO  
1 Rue du Therain  
60000 BEAUVAIS

Desin de B. DEGRUELLE  
Mise à Jour le : 09/04/15  
Echelle : 1/ 2000  
Planche  
02 / 02

**LEGENDE**

● FI 100	↑ Vidage
○ FI > 100	↑ Ventouse
■ Bonche de Lavage	⌘ Clapot
● FI < 100	Plaque Plomb
■ BI 100	▭ Stabilisateur de Pression
■ BI < 100	⊙ Compteur
□ Réserve Inondée	⊖ Cote
○ Bonche Arrêté	⊖ Perte
● Bonche de Puitage	⊖ XV Couvert
● Réserve Inondée 150m3 avec FI d'Aspiration	⊖ XV Fermé
● FI d'Aspiration	● Quart de Tour

----- Réseau MI-cote  
 ----- Réseau St Christophe  
 ----- Réseau Surpente  
 ----- Refoulement

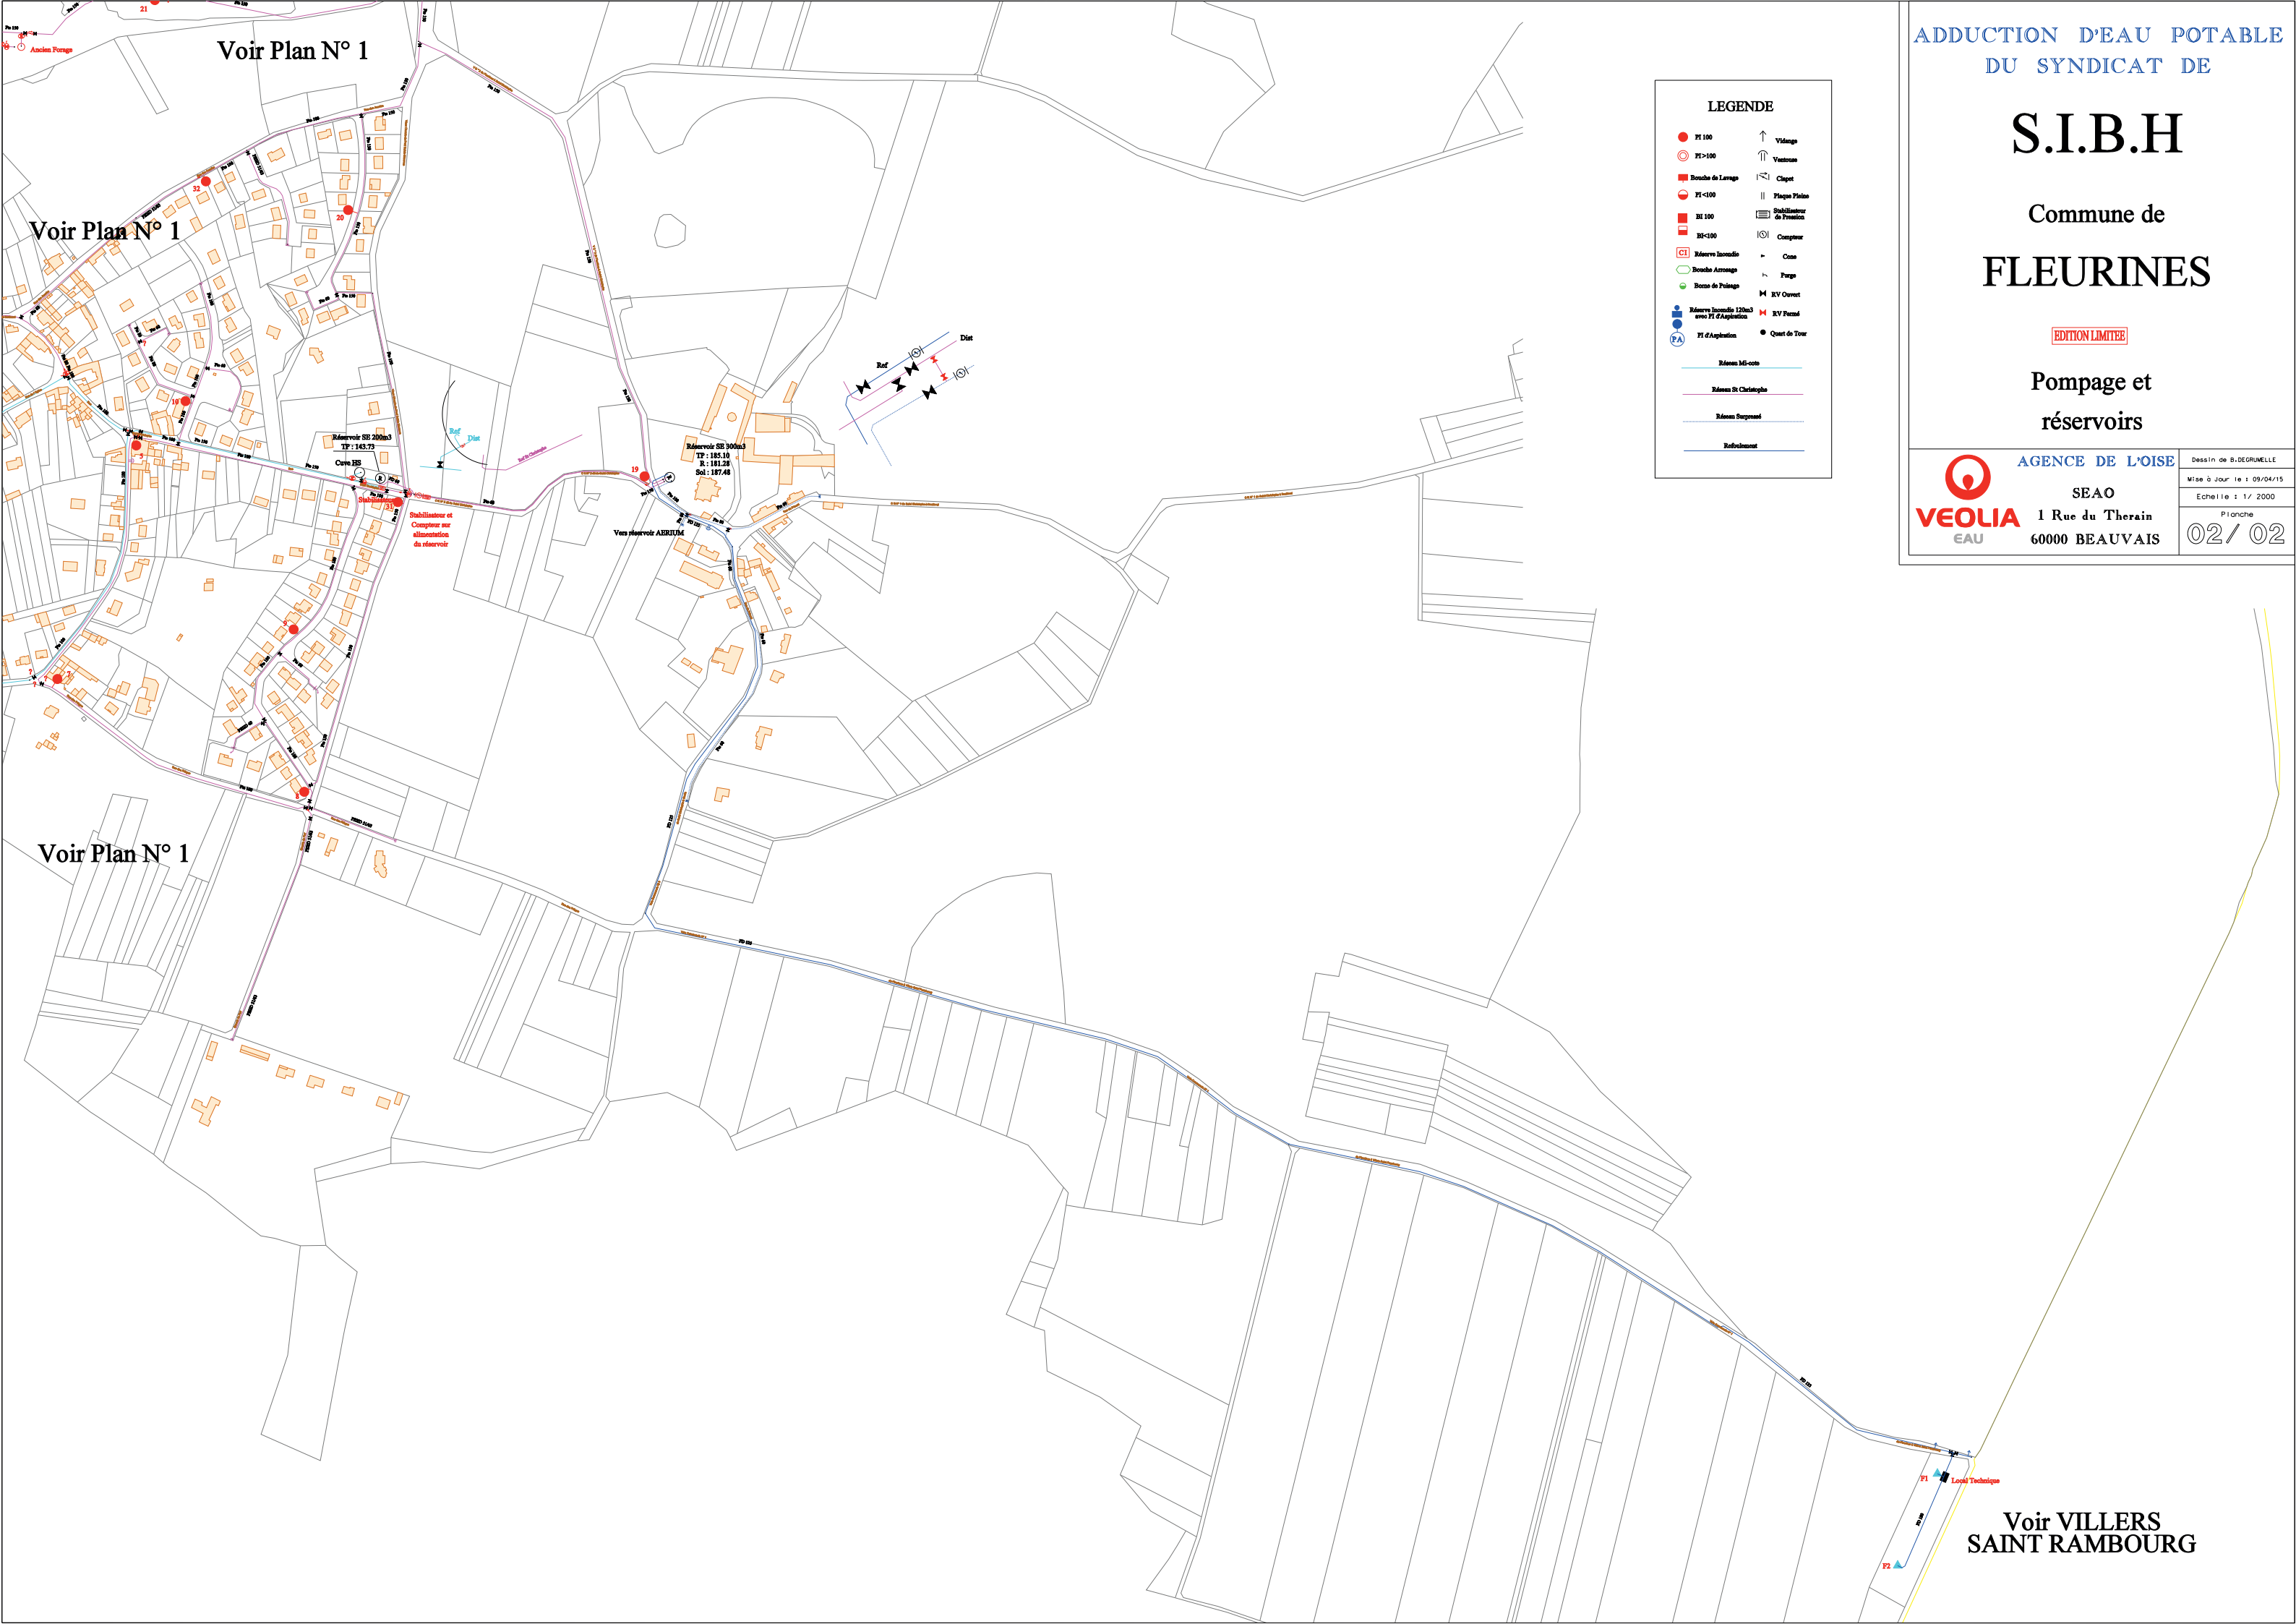

Voir VILLERS  
SAINT RAMBOURG