

Commune de


FLEURINES

**PLAN LOCAL
D'URBANISME**


APPROBATION

Vu pour être annexé à la
délibération en date du :

05 MARS 2020

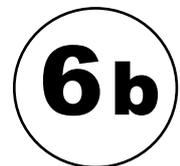

**PLAN DU RÉSEAU D'EAU DESTINÉE
À LA CONSOMMATION HUMAINE**

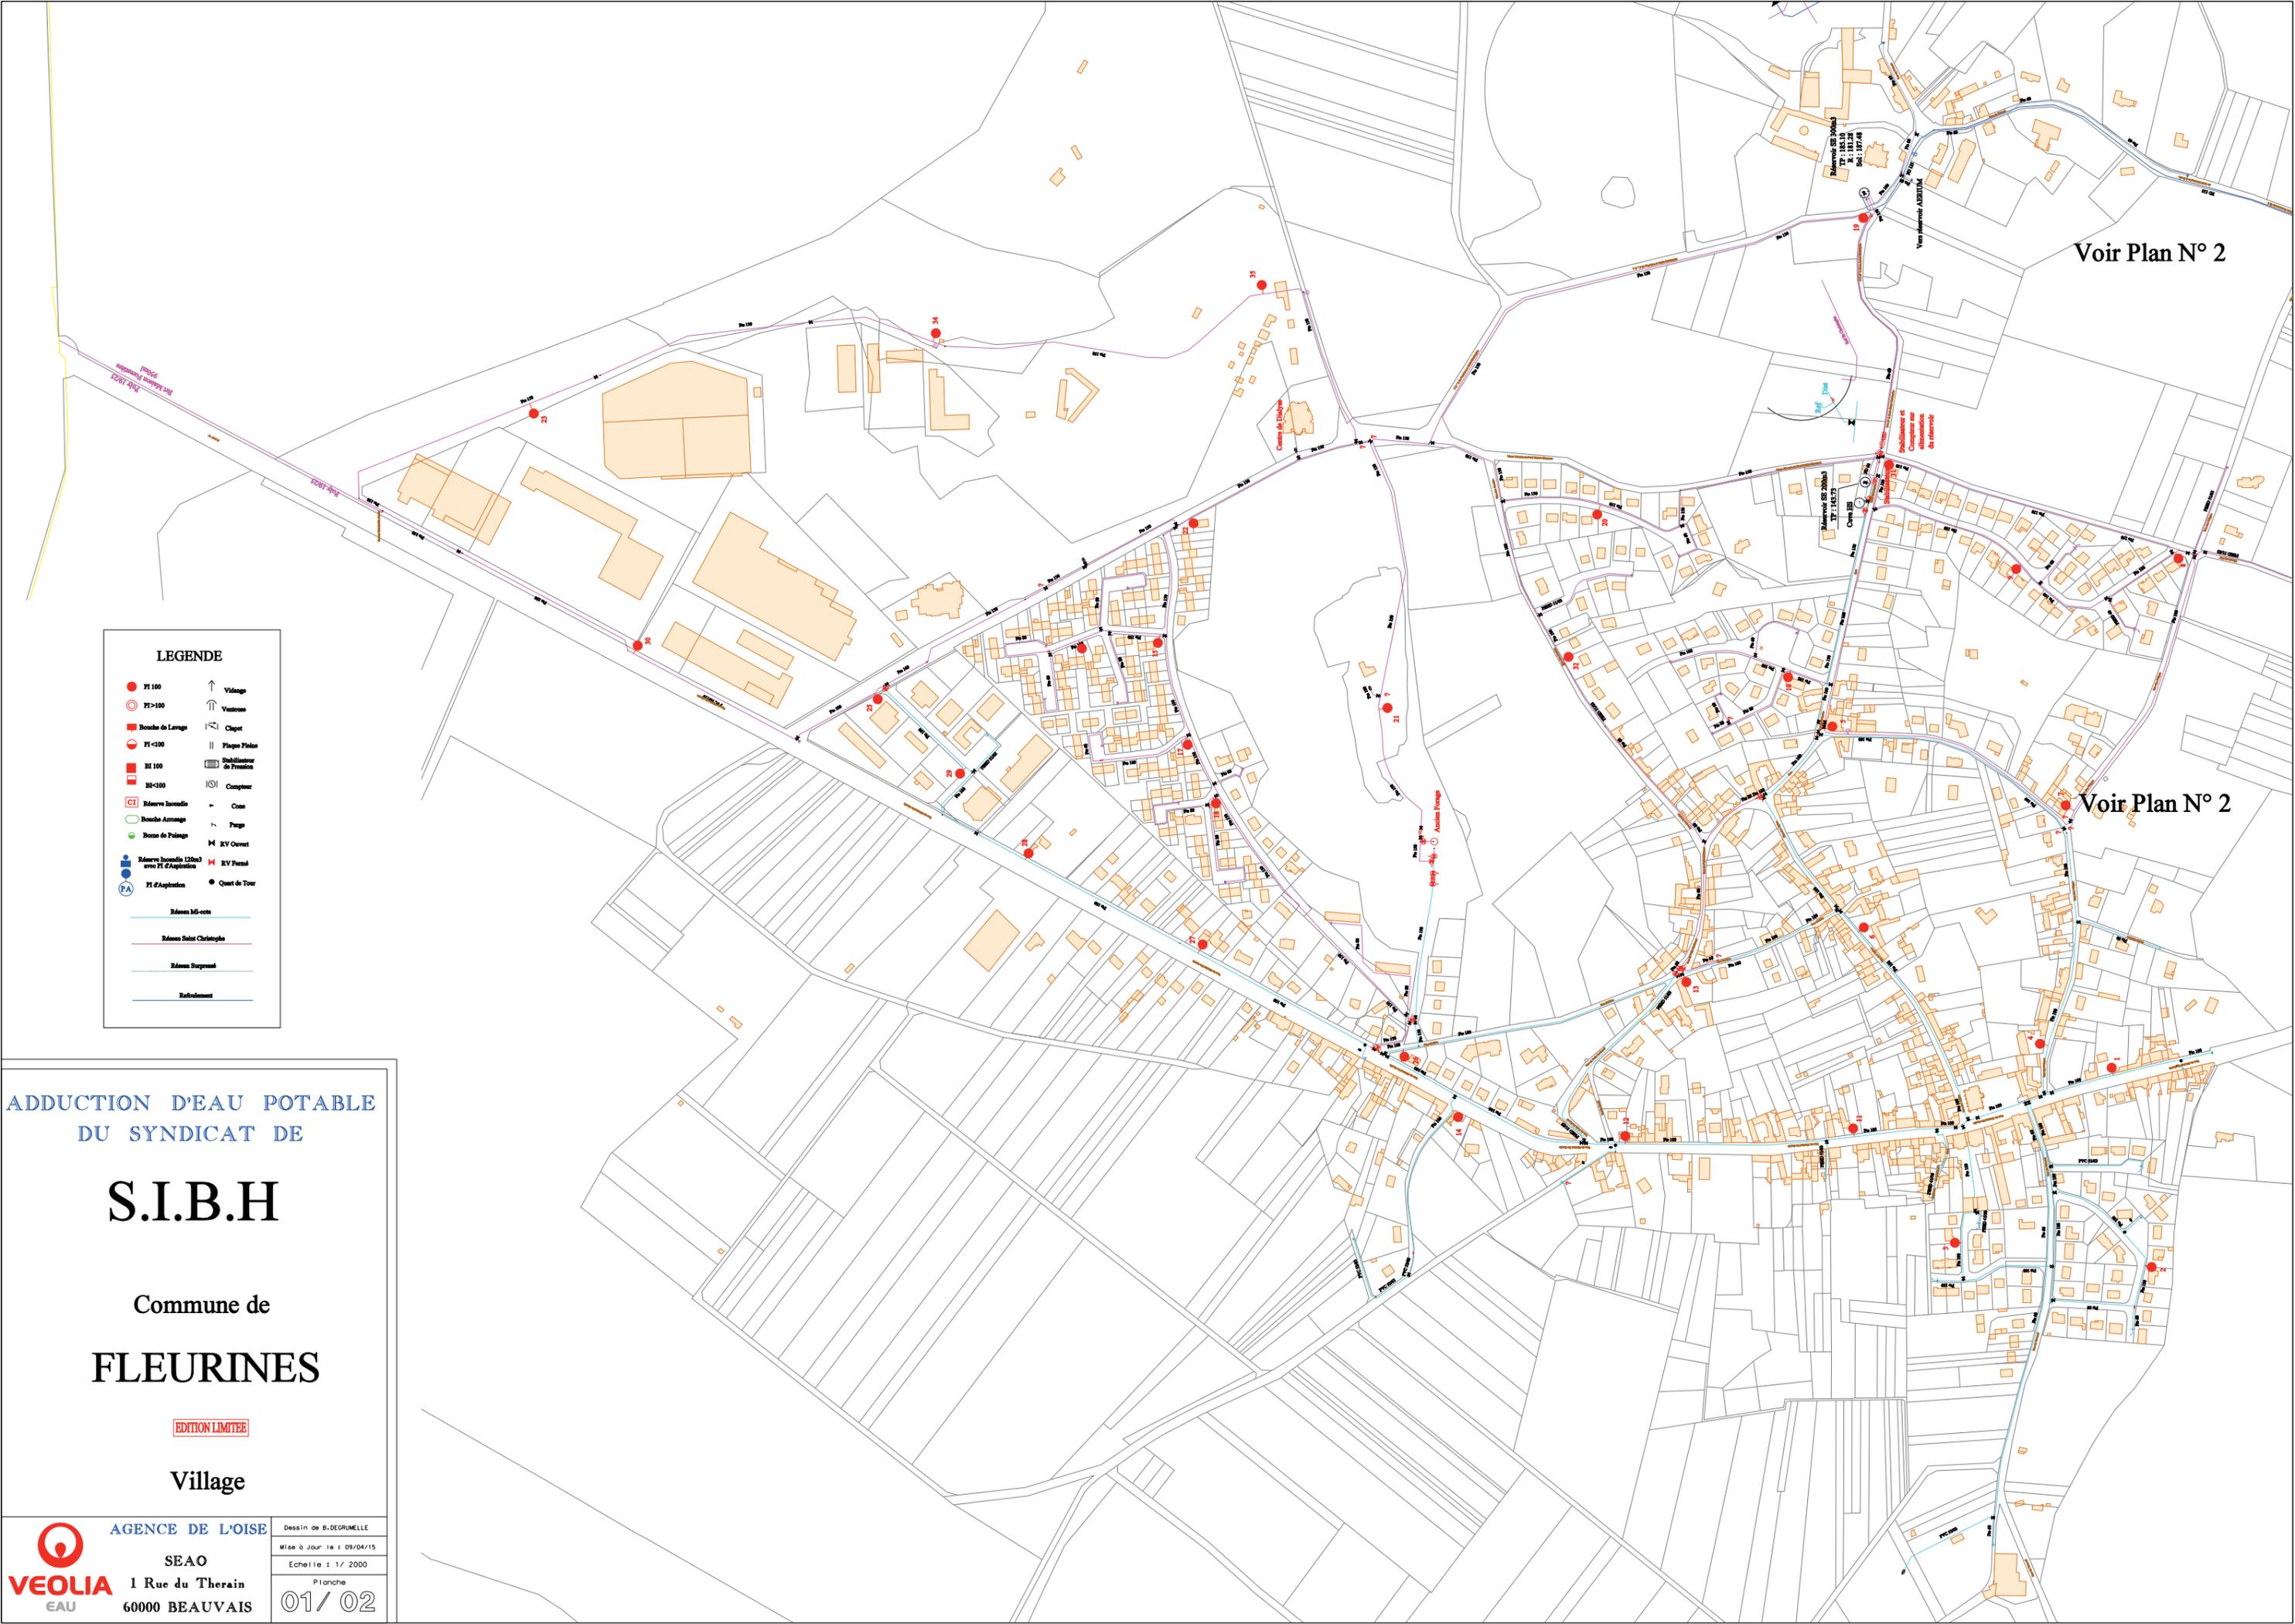

Voir Plan N° 2

Voir Plan N° 2

LEGENDE

- TI 100
- TI >100
- Bouche de Lavage
- TI <100
- TI 100
- TI <100
- Réserve Inondée
- Bouche Armage
- Donn de Palage
- Réserve Inondée 120m3 avec TI d'Application
- TI d'Application
- ↑ Vidage
- ↑ Ventouse
- ⚡ Clapet
- || Plaque Filtre
- ⊞ Stabilisateur de Pression
- ⊞ Compteur
- ⊞ Cote
- ⊞ Ferra
- ⊞ M4 XV Couvert
- ⊞ XV Fermé
- ⊞ Quet de Tior

Réservoir M6-cote
 Réservoir Daltz Christophe
 Réservoir Surprenat
 Rafraîchissement

ADDUCTION D'EAU POTABLE
DU SYNDICAT DE

S.I.B.H

Commune de

FLEURINES

EDITION LIMITEE

Village


AGENCE DE L'OISE
 Dessin de B.DEGRUELLE
 Mise à jour le : 09/04/15
 Echelle : 1 / 2000
 Planchette
01 / 02


VEOLIA
 EAU
 SEAO
 1 Rue du Thérain
 60000 BEAUVAIS

S.I.B.H

Commune de
FLEURINES

EDITION LIMITEE

Pompage et
réservoirs

AGENCE DE L'OISE
VEOLIA
EAU


SEAO
1 Rue du Therain
60000 BEAUVAIS

Desin de B. DEGRUELLE
Mise à Jour le : 09/04/15
Echelle : 1/ 2000
Planche
02 / 02

LEGENDE

● FI 100	↑ Vidage
○ FI > 100	↑ Ventouse
■ Bonche de Lavage	⌘ Clapot
● FI < 100	Plaque Plomb
■ BI 100	▭ Stabilisateur de Pression
■ BI < 100	⊙ Compteur
□ Réserve Inondée	⊖ Cône
○ Bonche Arrêté	⊖ Purgé
● Bonche de Puitage	⊖ XV Couvert
● Réserve Inondée 150m3 avec FI d'Aspiration	⊖ XV Fermé
⊖ FI d'Aspiration	⊖ Quot de Tour

----- Réseau MI-cote
----- Réseau St Christophe
----- Réseau Surpente
----- Refoulement

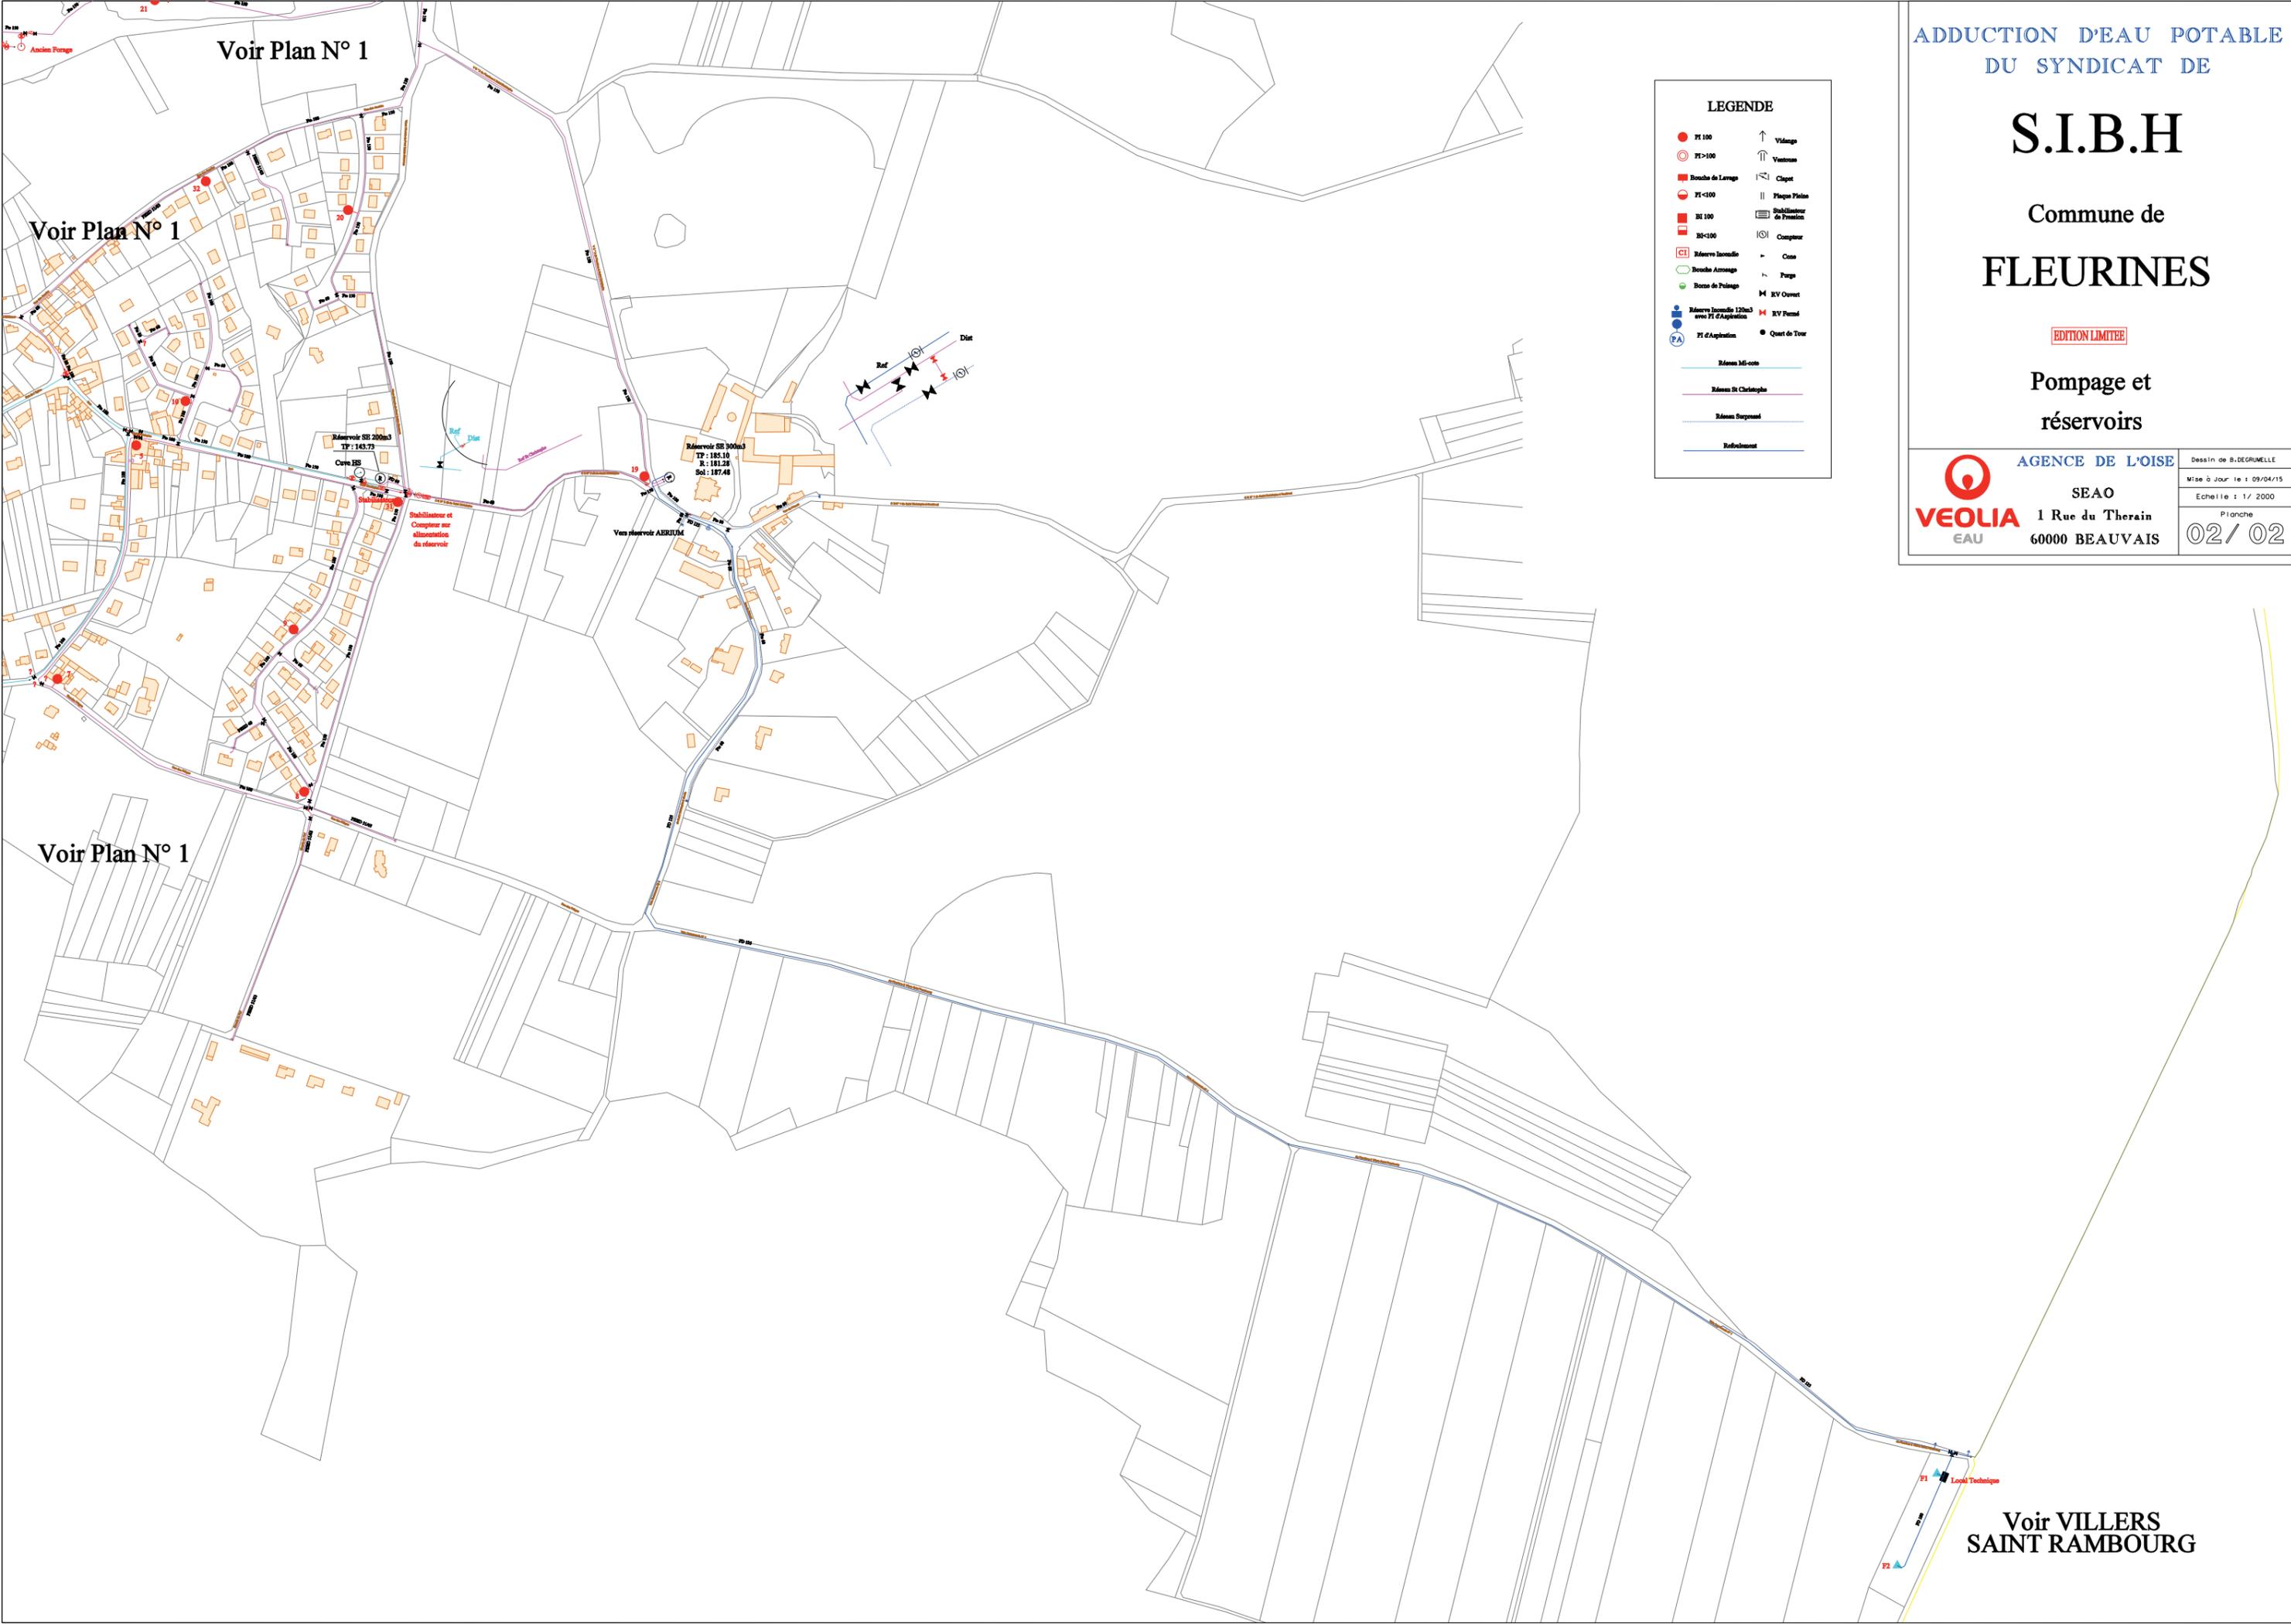

Voir VILLERS
SAINT RAMBOURG