URBA-SERVICES

CABINET DE CONSEILS EN URBANISME

3 rue de Witten, BP 401 - 60004 BEAUVAIS CEDEX
Téléphone : 03.44.45.17.57
Fax : 03.44.45.04.25

Commune de FLEURINES

PLAN LOCAL D'URBANISME

APPROBATION

Vu pour être annexé à la délibération en date du :

05 MARS 2020

7 b

PLAN DU RÉSEAU ÉLECTRIQUE

plan 2/3

plan 1/3

plan 3/3

SICAE oise

Commune : Fleurines

Plan d'ensemble

SICAE oise

Commune: Fleurines

Réseau HT Plan 1/3

Date de mise à jour : 01/01/2012

27/04/2012

Echelle : 1/2000

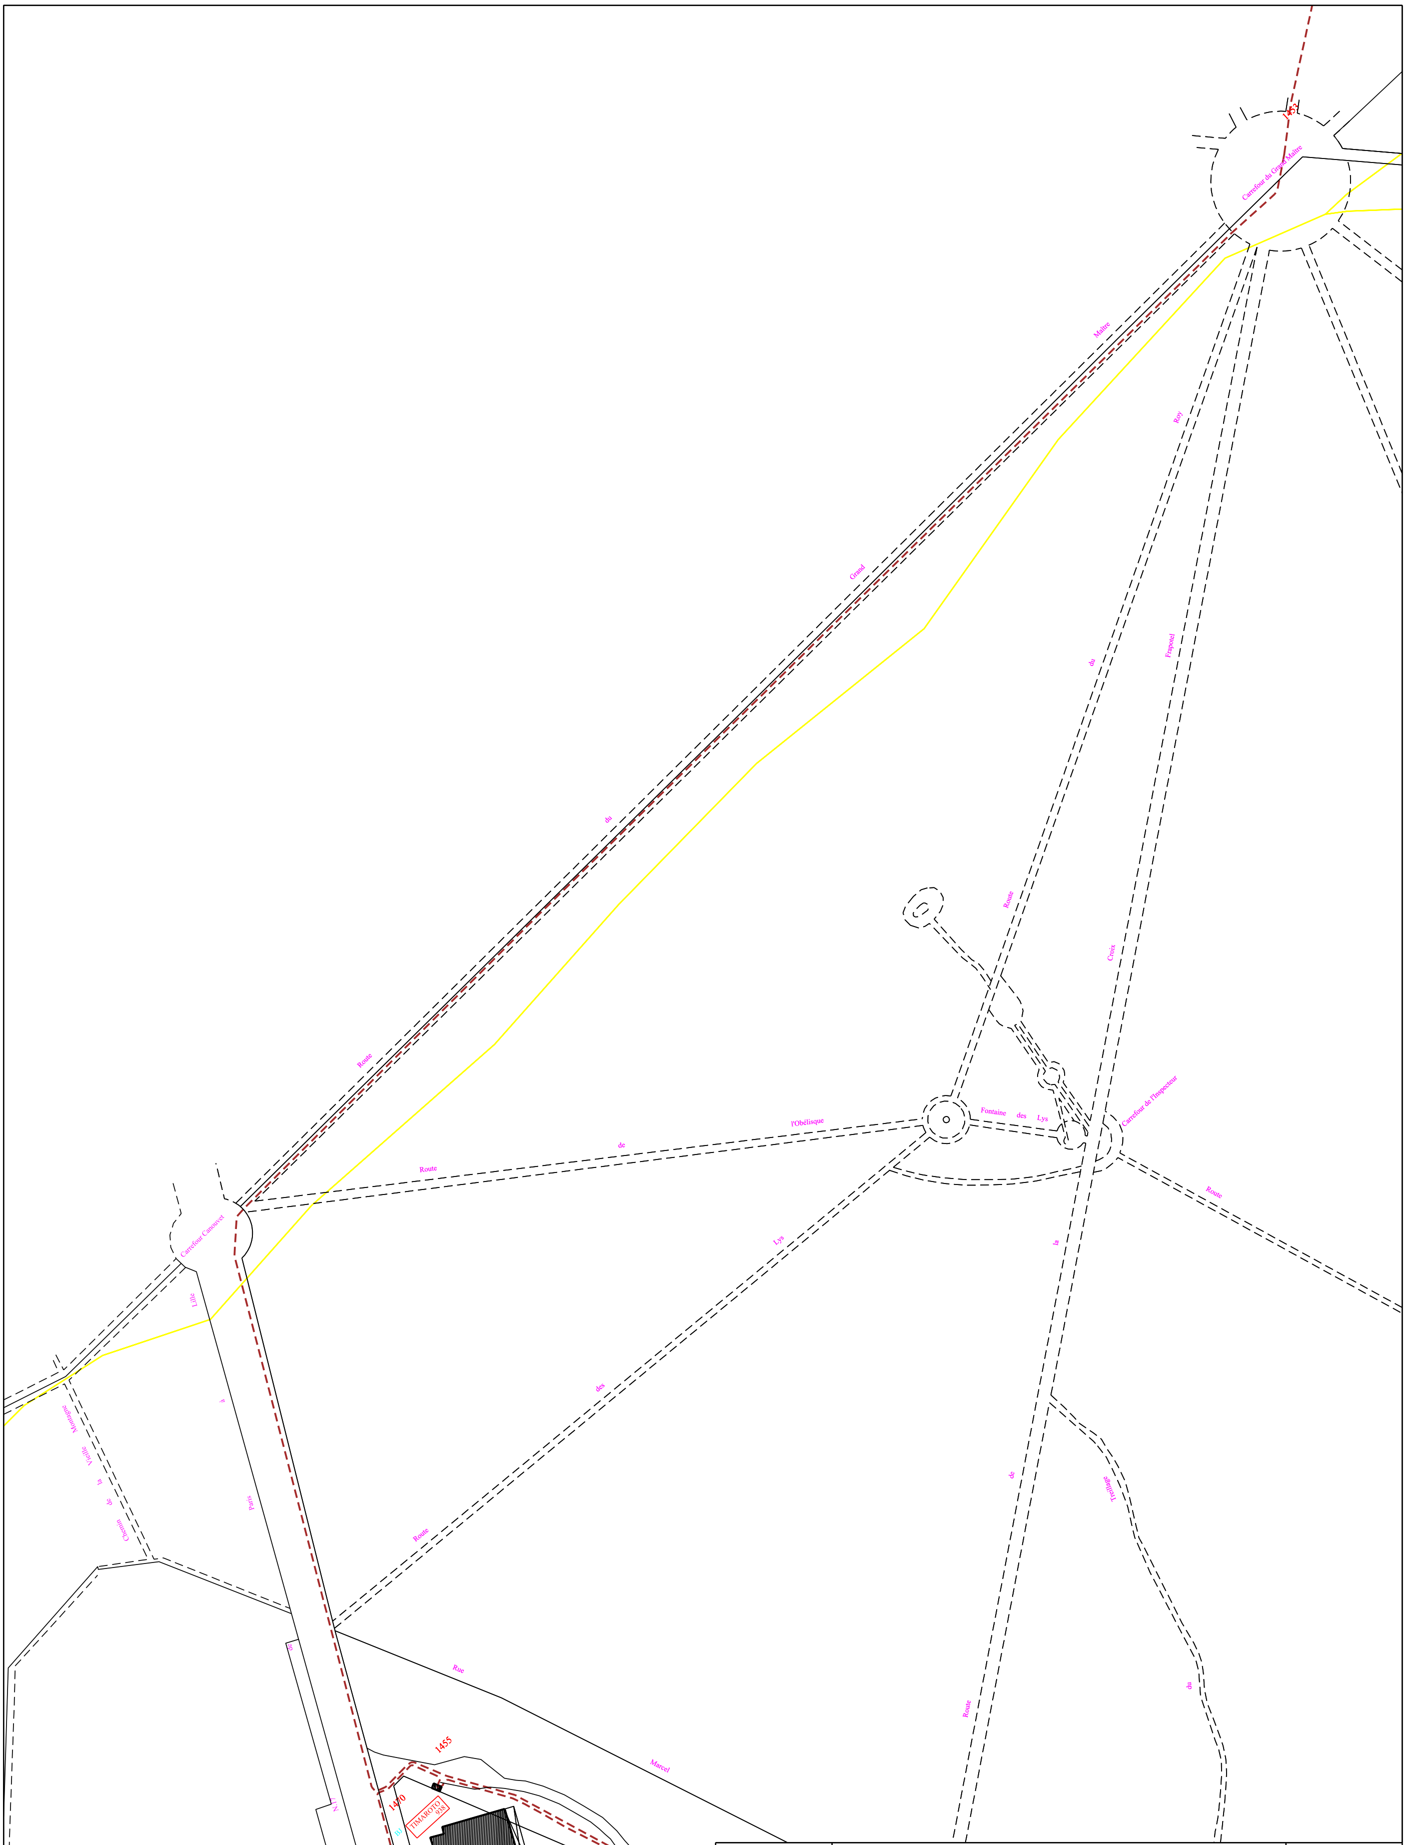

Commune : Fleurines

Réseau HT Plan 2/3

Date de mise à jour : 01/01/2012

27/04/2012

Echelle : 1/2000

Commune : Fleurines
Réseau HT Plan 3/3
Date de mise à jour : 30/11/2012
30/11/2012
Echelle : 1/2000

plan 1/4

plan 2/4

plan 3/4

SICAE oise

Commune : FLEURINES

Plan d'ensemble

DASSAULT 923

RANCH 933

ZA 931

CLOS VERT 1039

PEAUX ROUGES 936

VIOLETTES 1038

GROUETTES 77

Commune : Fleurines

Réseau BT Plan 1 / 4

Date de mise à jour : 24/07/14

24/07/2014

Echelle 1:1 000

Commune : Feuquières
Réseau BT Plan 2/4
Date de mise à jour : 25/08/10

19/08/2011

Echelle : 1/1000

CHATEAU D'EAU 932

LE CLOS 927

LA GARENNE 935

FRIGES 934

MOLIERE 933

PRESSOYTERE 1580

RAIZIERE 933

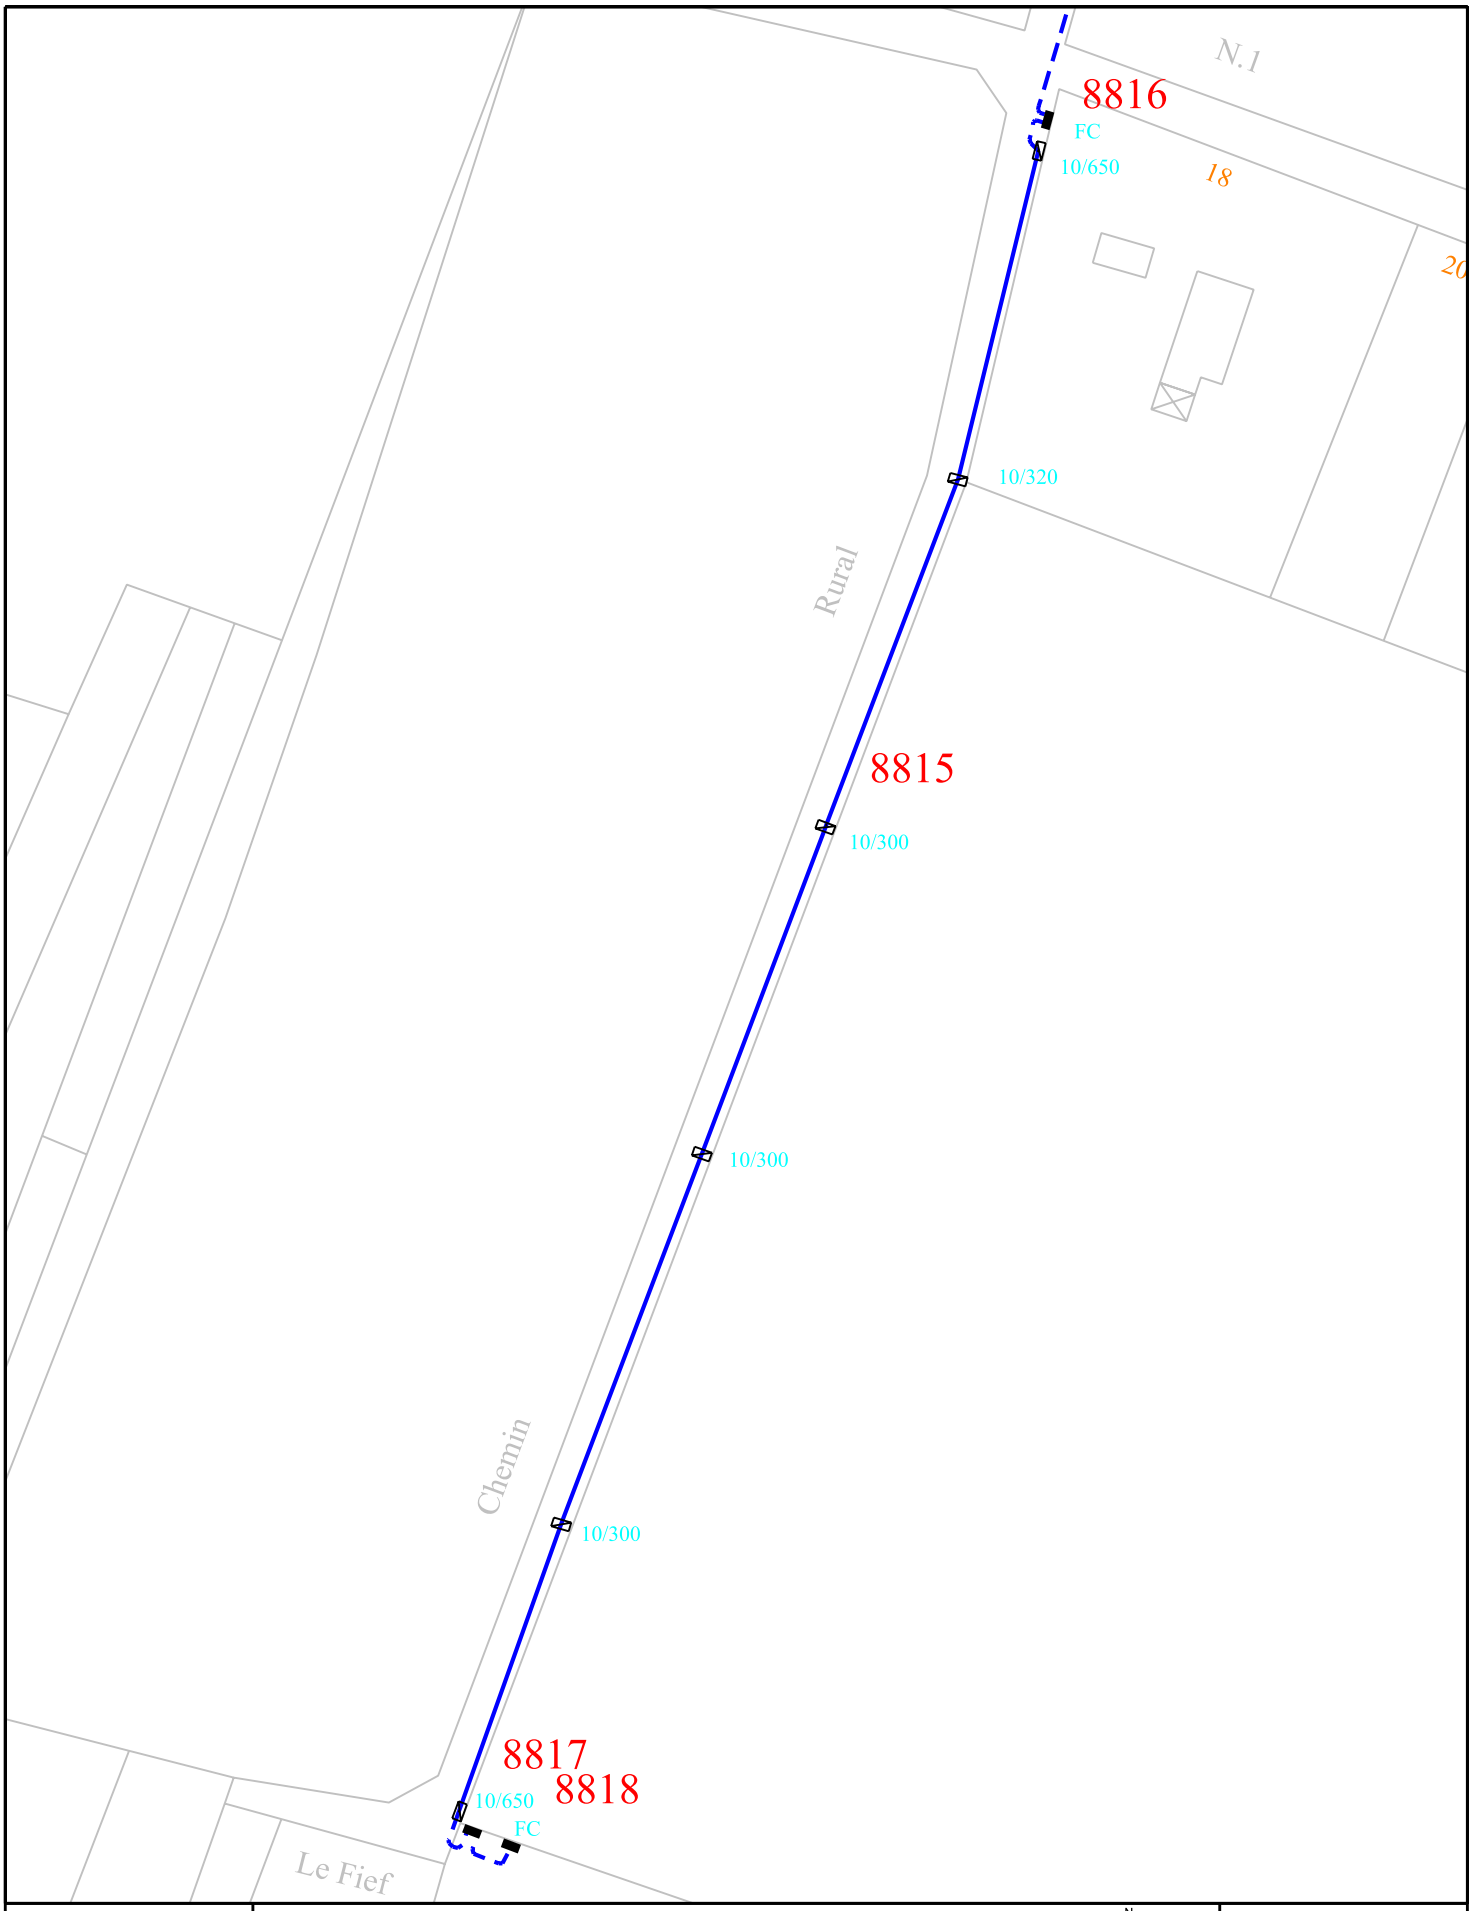

SICAE oise

Commune : Fleurines

Réseau BT Plan 3/4

Date de mise à jour : 11/06/10

N
O E
S

19/08/2011

Echelle : 1/1000

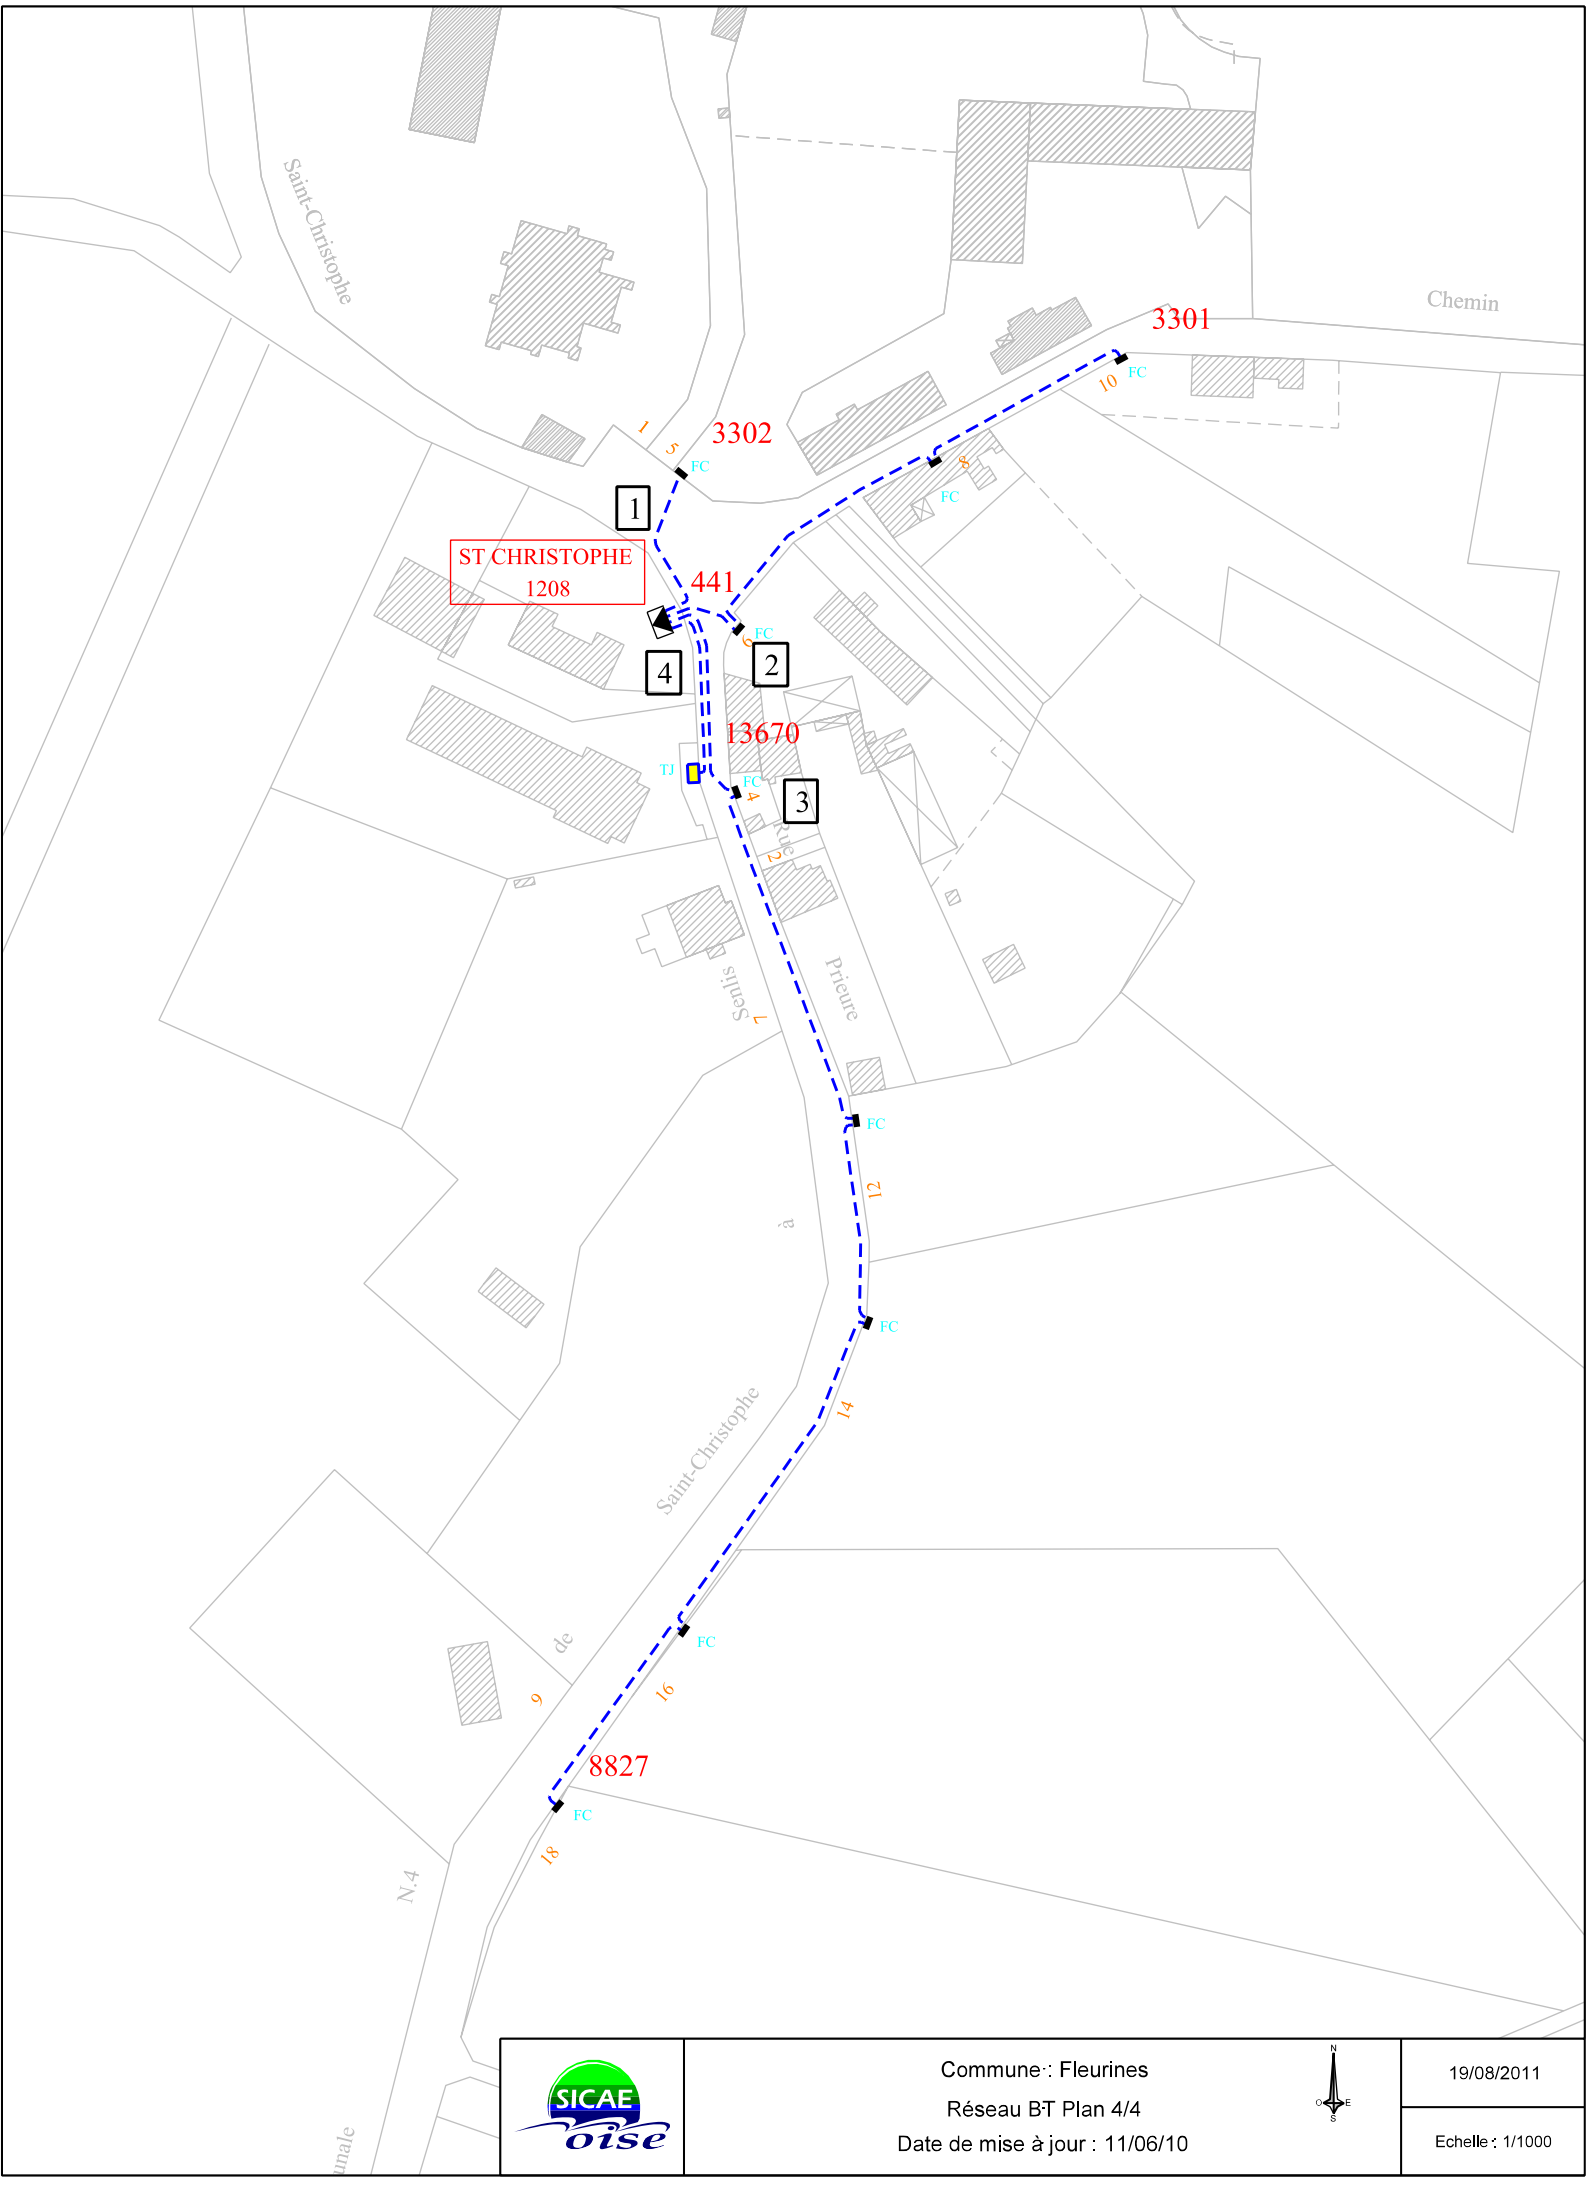

SICAE oise

Commune : Fleurines

Réseau BT Plan 4/4

Date de mise à jour : 11/06/10

19/08/2011

Echelle : 1/1000